



BudMex2

INWESTOR:

BUD - MEX II Sp. z o.o.

+48 22 290 22 65 / budmex2@budmex2.pl
ul. Kościelna 6/2, 05-400 Otwock

ZESPÓŁ 3 BUDYNKÓW

MIESZKALNYCH WIELORODZINNYCH
Z GARAŻEM PODZIEMNYM

Otwock, ulica Chopina



ZESTAWIENIE POWIERZCHNI:

0.1 POKÓJ / ANEKS KUCHENNY	23,90m ²
0.2 POKÓJ	7,60m ²
0.3 KORYTARZ	7,02m ²
0.4 ŁAZIENKA	4,33m ²
POWIERZCHNIA LOKALU:	42,85m²
TARAS	10,50m ²

LOKALIZACJA LOKALU W BUDYNKU:





BUDYNEK C

Otwock, ul. Chopina 9

PARTER

LOKAL C4

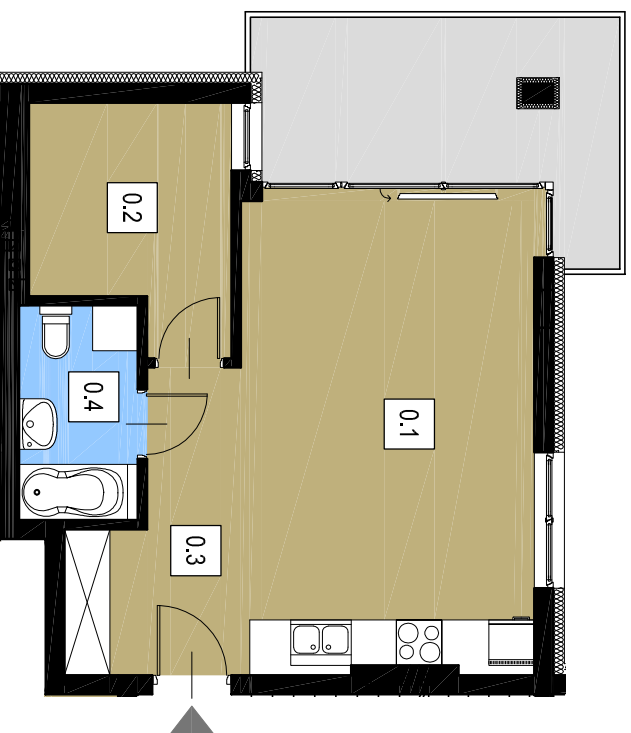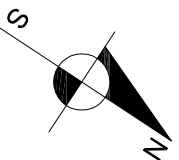

KARTA LOKALU

SKALA 1:100

WYKONANO ZGODNIE Z ROZPORZĄDZENIEM MINISTRA TRANSPORTU, BUDOWNICTWA I GOSPODARKI MORSKIEJ W SPRAWIE SZCZEGÓŁOWEGO ZAKRESU I FORMY PROJEKTU BUDOWLANEGO Z DNIA 11 WRZESNIA 2020 r. ORAZ ZGODNIE Z PN-ISO 9836:2022-07